


**VÄLIKYLÄ LIIKKUU- HANKE 2013 – 2014**

**dnro 2920/3570-2013, päätösnumero 40111**

# **LOPPURAPORTTI**

**(laadittu 2015)**

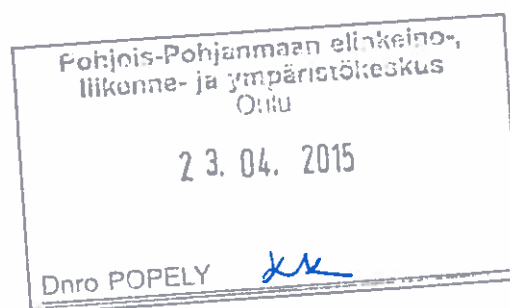

# LOPPURAPORTTI /

## VÄLIKYLÄ LIIKKUU- hanke (2013-2014)

### 1. HANKKEEN TOTEUTTAJA

YPYÄN MAA- JA KOTITALOUSSEURA

### 2. HANKKEEN NIMI JA HANKETUNNUS

|                 |                  |
|-----------------|------------------|
| Nimi:           | VÄLIKYLÄ LIIKKUU |
| dnro            | 2920/3570-2013   |
| päätösnumero    | 40111            |
| Hankkeen numero | 21916            |

### 3. YHTEENVETO HANKKEESTA

#### Hankkeen kuvaus:

Välikylän koulu sijaitsee Nivalassa lähellä Ylivieskan ja Sievin rajoja. Koulun alueeseen kuuluvat Junnon, Ypyän ja Padingin kylät. Etäisyydet kaupungin harrastuspaikkoihin ovat pitkät ja kylien toiminnot keskittyvät koulun piha-alueella ja ympäristöön. Hankkeen avulla halutaan luoda turvalliset ja monipuoliset liikuntamahdollisuudet myös syrjäkylien asukkaille. Tavoitteena on muokata koulun piha-alue monipuoliseen käyttöön palvelemaan koko kylän asukkaiden viihtyvyyttä ja yhteisöllisyyttä. Erilaisten kenttien ja leikkialueen avulla halutaan antaa jokaiselle kyläläiselle mahdollisuus terveelliseen vapaa-aikaan sekä mielenvirkeyttä ja sosiaalisia mahdollisuuksia keskitetyillä harrastuspaikoilla.

### 4. RAPORTTI

#### 4.1. Hankkeen tavoitteet

- kylän ja kyläläisten yhteinen ulkoilualue
- viihtyisyyden ja turvallisuuden parantaminen
- kylän yhteishengen nostatus
- mahdollisuus käyttää oman paikkakunnan toimintoja sekä lähiliikuntaa ilman turhaa auton käyttöä

#### 4.2. Hankkeen toteutus

##### Hankkeen toimenpiteet:

Hankkeen avulla Välikylän koulun piha-alue kunnostettiin palvelemaan monipuolisesti kaikkia kyläläisiä.

Pihalle on kunnostettu jääkiekkokaukalon sekä jalkapallokentän pohjat sekä pystytetty uusi jääkiekkokaukalo. Pihalle pystytettiin uudet leikkivälineet (hämähäkkikiikku ja kiipeilyteline) sekä kunnostettiin vanhoja välineitä.

Leikkivälineistä vanhat koripallokori ja heittoseinä sijoitettiin vielä yläpihalle, jossa ne saivat itsensä paremmin käyttöön. Pihalle saatiin vaihtoaitio jääkiekkokaukaloon, pituushyppypaikka, kuularinki sekä pieni mäki esim. talviliikuntaan. Lisäksi pihalle tuli reilunkokoinen välinevarasto, jonne koitettiin saada mahdollisimman laaja

valikoima itse liikuntavälineitä. Myös uusia erikokoisia maaleja hankittiin erilaisiin peleihin ja leikkeihin. Kuvia ja toteutunut pihasuunnitelma löytyvät liitteestä 1 (lopussa).

Alkuperäisessä suunnitelmassa pysyttiin melko hyvin. Pieniä muutoksia tuli kenttien pintamateriaalien osalta, jossa päädyttiin hakemaan kentille vahvempaa kantavuutta vaihtamalla suodatinhiekkakerros kantavaan murskeeseen. Lisäksi välinevarasto pieneni metrin. Liitteestä löytyvät myös sähkösuunnitelman toteutukset.

#### **Hankkeen aikataulu:**

Hankkeen aikataulu oli suhteellisen tiukka. Eli hakemus jätettiin elokuussa 2013 ja hanke päättyi joulukuussa 2014. Lupien viivästyminen mm. maanmittauslaitokselta piti pienessä jännityksessä, mutta loppujen lopuksi kaikki luvat saatiin ja kaikki paperit perille. Itse toteutuksessa kaikki suunniteltu saatiin hyvissä ajoin valmiiksi.

#### **Hankkeen kustannukset:**

Hankkeen kustannukset ovat pysyneet hyvinkin suunnitelmissaan. Kilpailutuksissa ja lahjoituksissa säästettiin isoja summia.

Oma rahoitus oli saatu jo kesään 2014 mennessä kuntoon. Lainaa suoraan kylältä oli otettu 25 000 eurolla. Tueksi haettiin vain ennakkomaksatus (8000 euroa) ja koko loppusumma haetaan loppuraporttien kera.

"Ongelmana" oli, että kaikkea tukea ei saatu kuitenkaan käyttöön. Tämä huomattiin kesällä 2014 ja muutoshakemus laitettiin välinevarastoon ja kaukalon vaihtoaition sekä liikuntavälineisiin. Ja edelleen tämänkin jälkeen osa rahoituksesta jää käyttämättä. Kuitenkin kaikki tarvittava on pihalle saatu ja välinevarasto pullolleen tavaraa.

#### **RAHOITUS:**

##### **Kokonaiskustannusarvio:**

|                                            |           |
|--------------------------------------------|-----------|
| - Rakennuskulut                            | 51266,67e |
| - Oman työn osuus                          | 26140e    |
| <b>TOTEUTUNUT KUSTANNUSARVIO 77406,67e</b> |           |

##### **Rahoitusjakauma:**

|                                                              |           |
|--------------------------------------------------------------|-----------|
| Ely- keskusken rahoitus (46,46%)                             | 35963,14e |
| Oma rahoitus                                                 | 41443,53e |
| (josta oman työn osuus 26140e ja rahallinen osuus 15303,53e) |           |

##### **Rahoitustoteuma**

|                               |          |
|-------------------------------|----------|
| Investointiavustuksen ennakko | 7999,76e |
| Yksityiset lainat             | 25000e   |
| Oman työn osuus               | 26140    |
| Loput omarahoituksella        |          |

#### **Hankkeen raportointi ja seuranta:**

Hankkeelle on tehty suunnittelutoimikunta, joka vastaa hankkeen toteutuksesta, suunnittelusta ja raportoinnista. Suunnittelutoimikunta on kokoontunut aina tarpeen tullen; kokouksia on ollut noin 1-2 kertaa kuussa. Näin kaikki ovat pysyneet mukana toteutuksessa ja tulevan suunnittelussa.

Hankkeen vuosiraportit 2013 ja 2014 on toimitettu ajallaan.

#### **Hankkeen toteutusolehdut ja riskit:**

Hankkeen toteutus on kyläyhteisön puolesta todella hyvällä mallilla ja toteutus on sujunut paremmin kuin mitä odotettiin.

#### **4.3. Yhteistyökumppanit**

Talkoissa on ollut mukana lähes kaikki kyläläiset.

Kaukalon mainostarvoja / sponsoreita saatiin aika vähän tiukan ajan vuoksi. Ja mainoksia kaukaloön tuli vain 6. Osa lahjoituksista on kuitenkin tullut suoraan välineinä ja ammattityönä. Näiltä osin tärkeimmäksi yhteistyökumppaniksi tuli jokainen kyläläinen talkootuntien ja lahjoitusten kera.

Kaukalon mainostarrat:

HH SPORT

NIVALAN OPTIIKKA

NIVALAN OSUUSPANKKI

OSKA OY

SERLA

PÄIVÄRINNAN SÄHKÖLIIKE

#### **4.4. Hankkeen tulokset ja vaikutukset**

Pienen kylän suuri ponnistus, mutta meni todelliseen tarpeeseen. Hankkeen tulosodotuksista yhteishengen lisääntyminen ja sosiaalisen kanssakäymiset lisääntyminen ovat varmasti onnistuneet. Lähes jokainen talous on ollut jossain talkoissa mukana. Liikuntapaikat ovat olleet hyvässä käytössä ympäri vuorokauden, joten tällä on saavutettu varmasti lähes jokainen kyläläinen. Itse liikunnan vaikutukset näemme vasta myöhemmin. Lisäksi kokonaismuutos, mikä koulun pihalla tapahtui, on mahtavan suuri. Nyt se todellakin houkuttelee puoleensa liikkumaan ja yksi parhaista palautteista on jo tullut koulun välituntiliikunnasta opettajilta *"kukaan ei enää seisoskele koulun seinän vierellä välitunnilla, vaan kaikki ovat levittäytyneet piha-alueelle leikkimään ja toimimaan"*!


#### **5. ESITYKSET JATKOTOIMEPITEIKSI**

Hanke päättyy joulukuussa 2014. Joten jatkotoimenpiteitä ovat enää loppuraportoinnit. Sekä ensi keväänä kaikki mahdolliset korjaustyöt, mitä alueella ilmenee.

**LIITTEET:**

**1 Hankkeen toteutus kuvina**

**Nivalassa 27.2.2015**

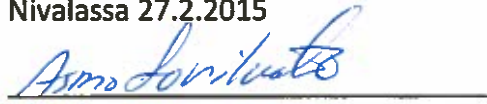


**Asmo Saviluoto**

## liite 1 / hankkeen toteutus

- asemakaava
- hankkeen toteutus kuvina
- salaojitus – kuva
- pintamateriaalit – kuvat
- välinevaraston kuva
- toteutunut sähkösuunnitelma
- kuvia eri työvaiheista



## LITE1

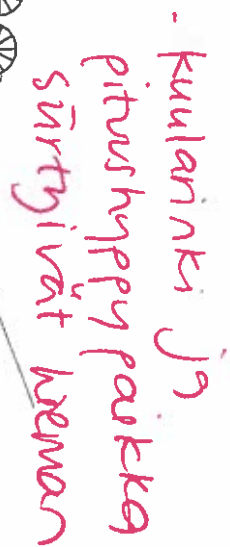

**HANKKEEN TOTEUTUS KUVINA:****ENNEN (kuva hankehakemuksessa)**

- alakentällä vain heinäniittyä ja laho jääkiekkokaukalo
- sekä koripallokori (jota kukaan ei käyttänyt)

**NYT:**

- uusi jääkiekkokaukalo sekä kaukalon vaihtoitio
- etualalla välinevarasto

**NYT:**

- heinäniitty muuttui jalkapallokentäksi
- vanhat maalit saivat uuden pinnan ja uudet verkot
- uudet lisämaalit vielä varastossa odottamassa kesää

**NYT:**

- jalkapallokentän päähän saatiin pulkka- / hiihtomäki
- edessä vasemmalla myös kaivonrengas jota voi käyttää mm. nuotiopaikkana



**ENNEN (kuva hankehakemuksessa):**

- koulun "yläpiha" toimi pelikenttänä, mutta myös samalla parkkipaikkana



**NYT:**

- yläpihalle sijoitettiin heittoseinä (vasemmalla) ja koripallokori, jotka pääsivät paremmin käyttöön



**NYT:**

- vanhan kiikkurivin lisänä uusi hämähäkkikeinu (oikealla)
- alakuvassa uusi leikkiteline





**ENNEN (kuva  
hankehakemuksessa):**

- alaosan vanhoja leikkitelineitä ei juurikaan edes käytetty



**NYT**


- pintakäsittelyn ja huollon jälkeen vanhatkin leikkitelineet ovat palanneet käyttöön
- myös hiekkalaatikko ja sen mökki ovat vanhoja ja ne uudistettiin ja sijoitettiin uudelleen leikkivälinealueelle



SALAJOEN (toteutus)


Salaajat uude +  
110m tupla Betti

LITE 1

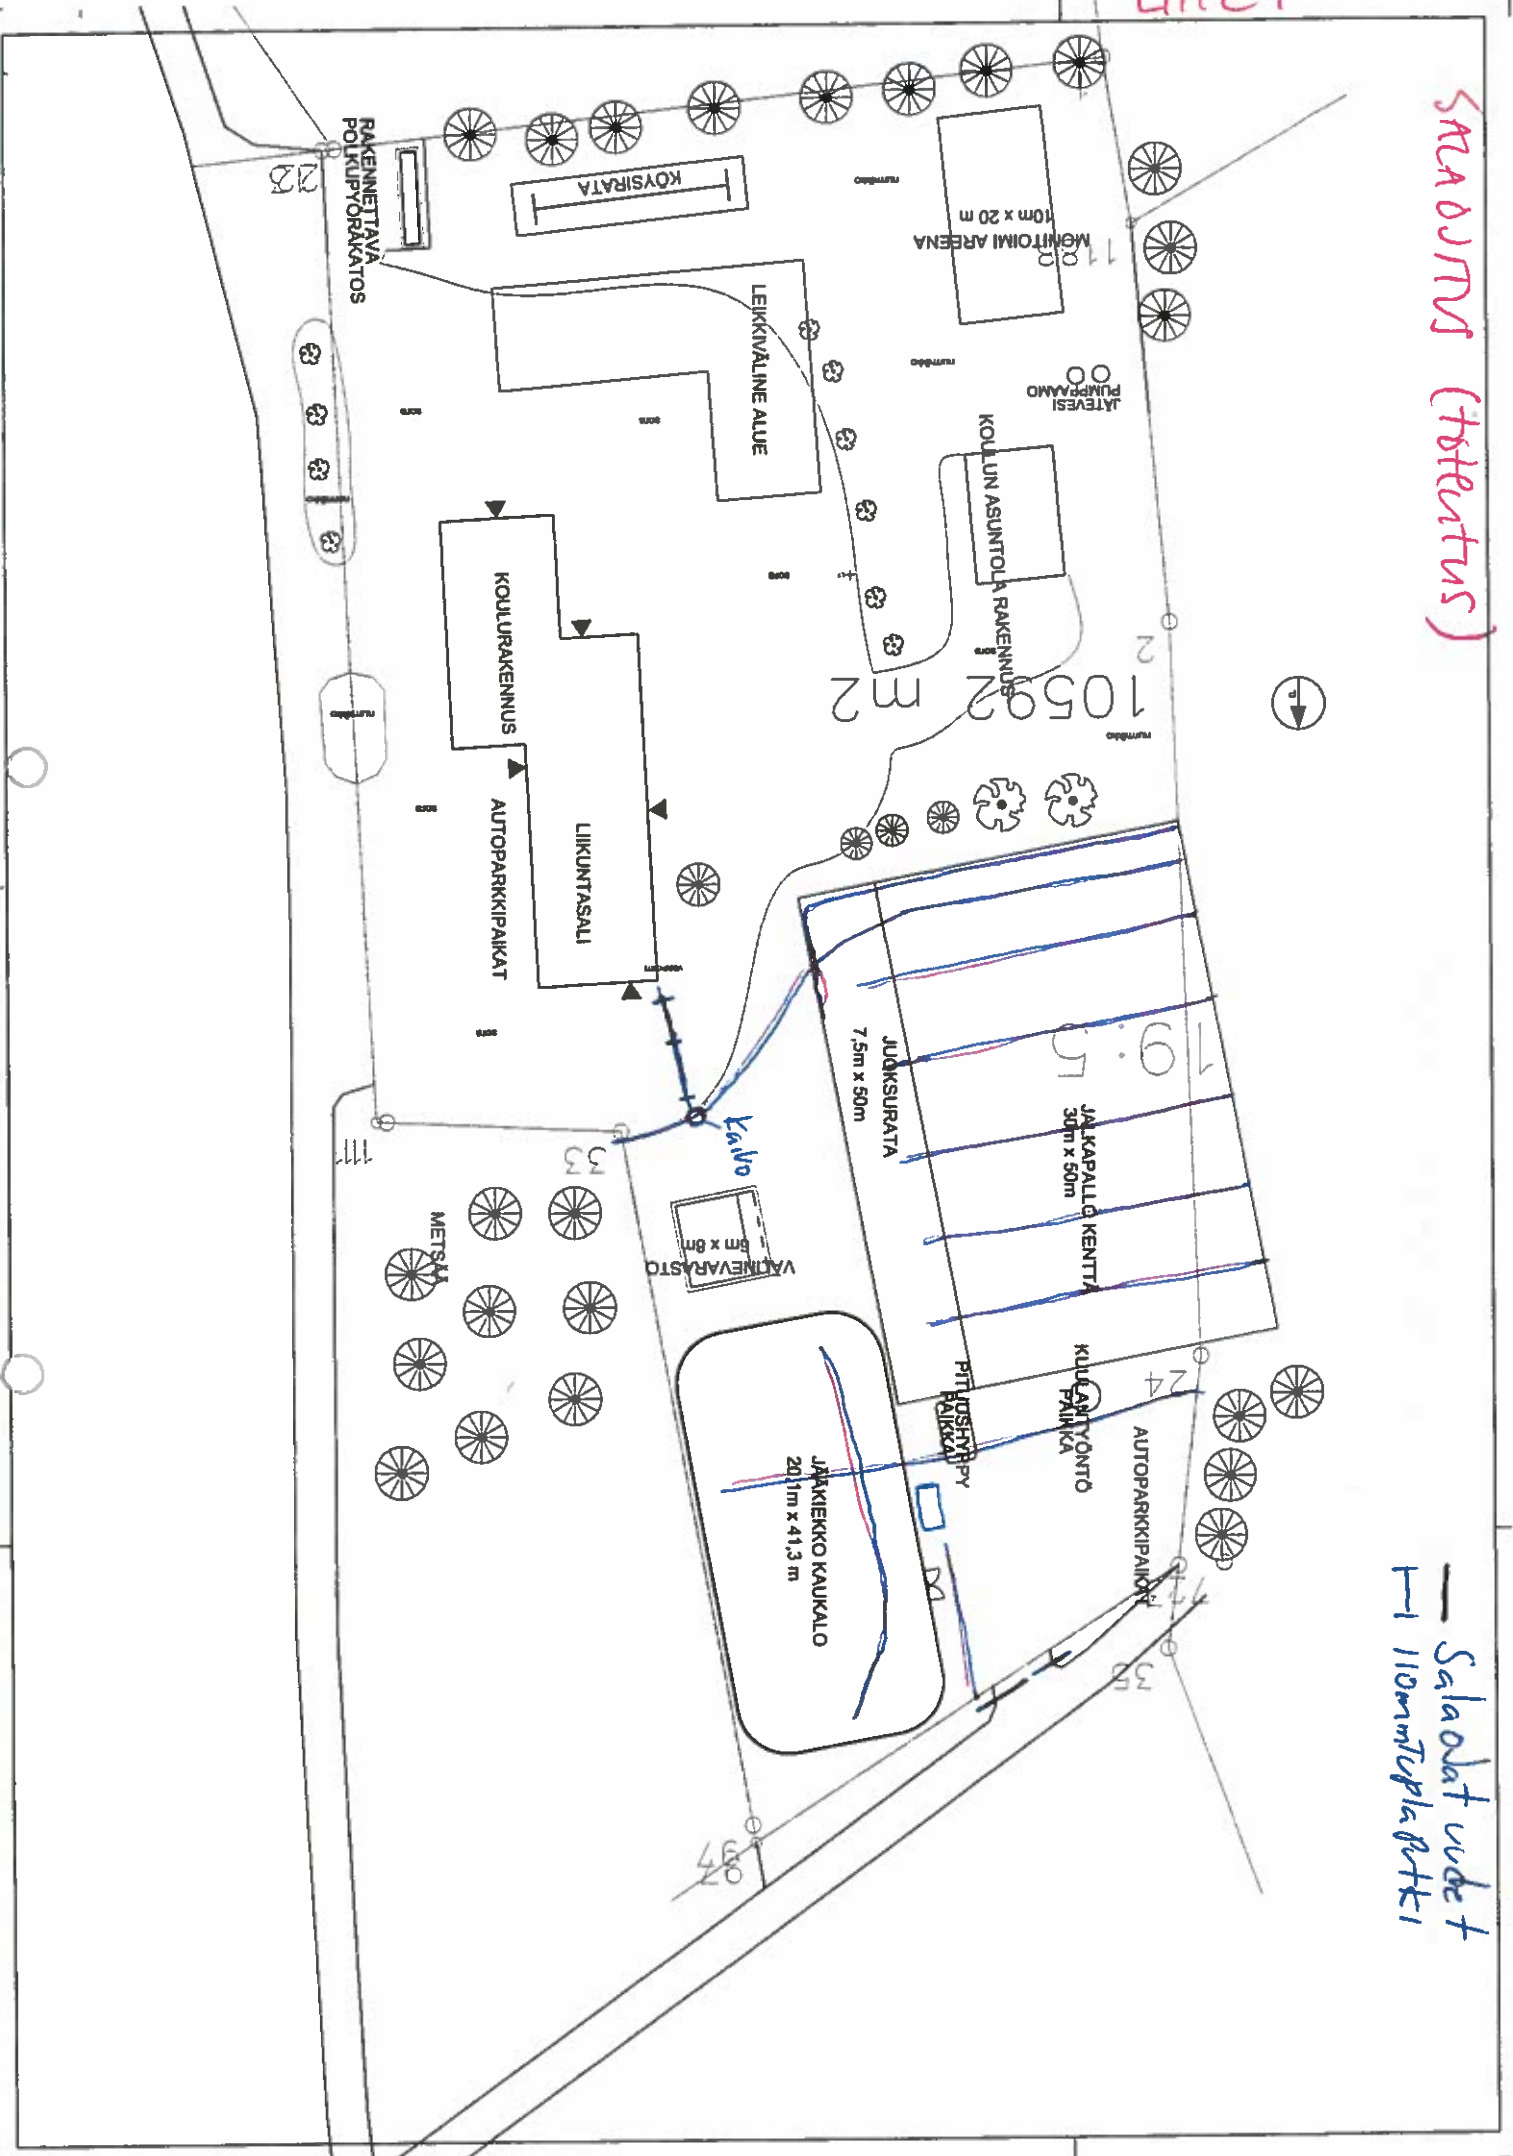

TOTEUTUS:

|                                                   |                     |                                            |  |                           |
|---------------------------------------------------|---------------------|--------------------------------------------|--|---------------------------|
| RAKENNUSKOHDEN<br>VÄLIKYLÄNKOULU:<br>LÄHILIIKUNTA |                     | RAKENNEOSA<br>PALLOKENTÄN PINTAMATERIAALIT |  | TUNNUS<br><b>PM 2</b>     |
| NUMERO<br><b>RAK-1</b>                            | PÄIVÄYS<br>6.8.2013 | SUUNNITTELIJA                              |  | MITTAKAAVA<br><b>1:10</b> |
|                                                   | www.sikla.fi        |                                            |  |                           |

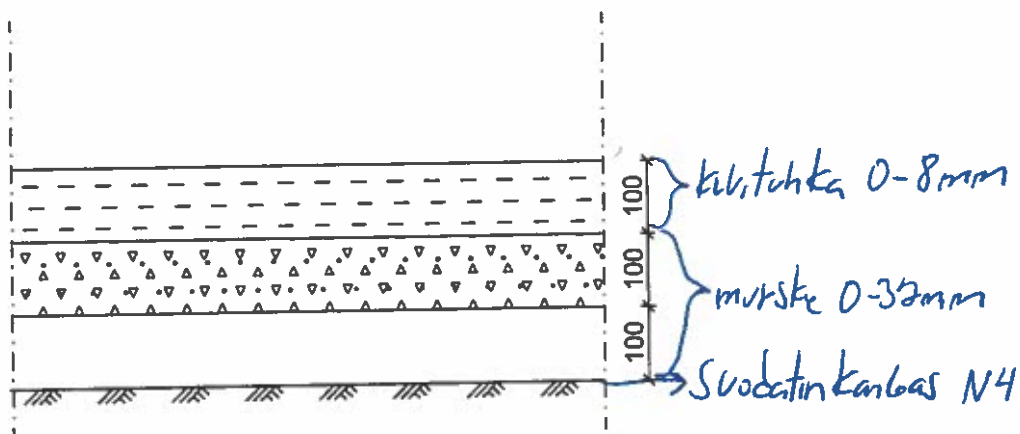

## PINTAMATERIAALI PALLOKENTTÄ


Rakenne päältä lukien:

|       |                              |
|-------|------------------------------|
| 100mm | KIVITUHKA                    |
| 100mm | KANTAVA KERROS MURSKE 0...32 |
| 100mm | SUODATIN HIEKKA              |

TARVITTAESSA TÄYTTÖ ROUTIMATTOMALLA MAALLA  
TARVITTAESSA PERUSMAATA VASTEN SUODATINKANGAS KL2

TOTEUTUS:

|                                                  |                     |                                         |  |                    |
|--------------------------------------------------|---------------------|-----------------------------------------|--|--------------------|
| RAKENNUSKOHDE<br>VÄLIKYLÄNKOULU:<br>LÄHILIIKUNTA |                     | RAKENNEOSA<br>KAUKALON PINTAMATERIAALIT |  | TUNNUS<br>PM 1     |
| NUMERO<br>RAK-1                                  | PAIVÄYS<br>6.8.2013 | SUUNNITTELIJA                           |  | MITTAKAAVA<br>1:10 |
|                                                  | www.slk.fi          |                                         |  |                    |

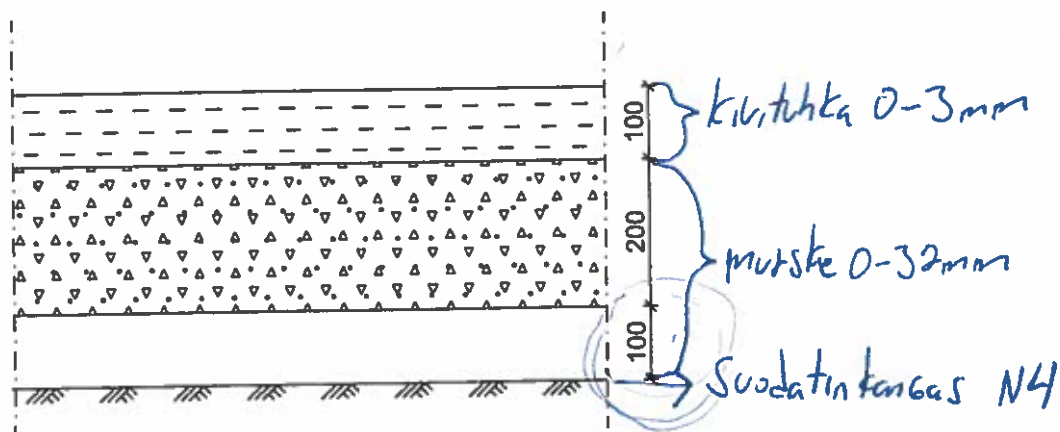


## PINTAMATERIAALI KAUKALO

Rakenne päältä lukien:


|       |                              |
|-------|------------------------------|
| 100mm | KIVITUHKA                    |
| 200mm | KANTAVA KERROS MURSKE 0...32 |
| 100mm | SUODATIN HIEKKA              |

TARVITTAESSA TÄYTTÖ ROUTIMATTOMALLA MAALLA  
TARVITTAESSA PERUSMAATA VASTEN SUODATINKANGAS KL2


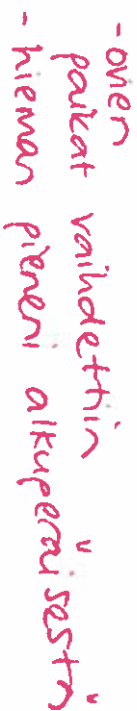


- humenikoalis
- kattoisala (indoliseen natriivihvutuksen myyjä)
- ilavutus

24.9 m2  
28.0 m2  
64 m3

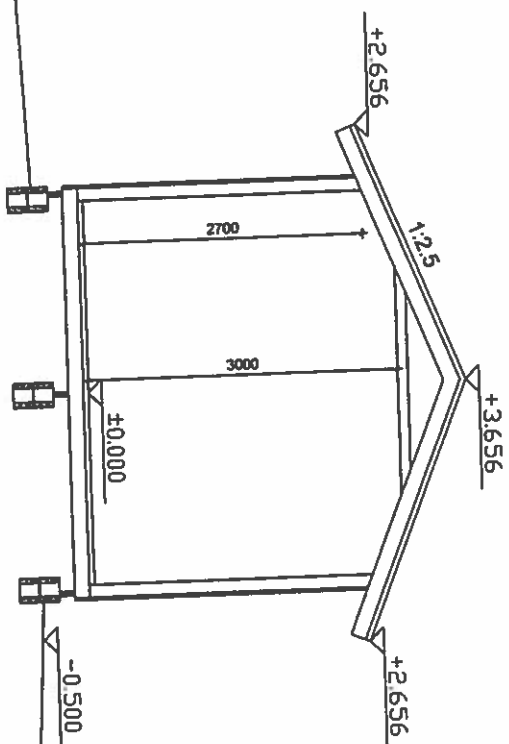

**YLEISLEIKKAUS A-A**  
**1:50**

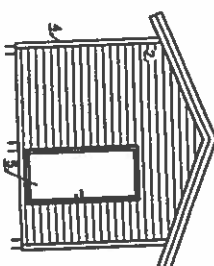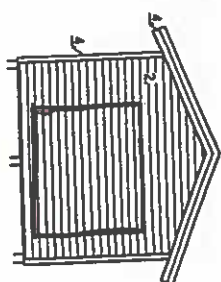

Julistustyöjen materiaali ja väitti: *puheina*

1. Pelitietä, väitti muuta-
2. ulkovaikotus UTV 23x145, väitti kehittäjän
3. Rästälästämuutokset, väitti valokuvan
4. Oleskelu ja nukkumalaudat väitti valokuvan
5. ulko-ovi, väitti valokuvan

[illegible]



10592 m<sup>2</sup>

nummikko

KOULUN ASUNTOLA RAKENNUS

sora




JÄTEVESI  
PUMPPAAMO

nummikko

MONITOIMI AREENA

10m x 20 m

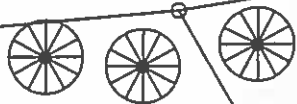

nummikko




KÖYSIRATA

LEIKKIÄLYLINE ALUE




sora

KOULURAKENNUS

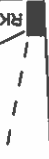

SPK

LIIKUNTASALI

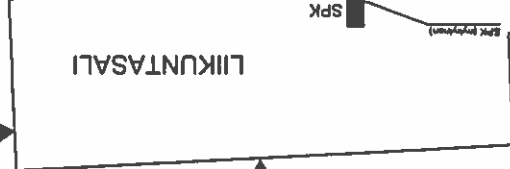

AUTOPARKKIPAIKAT

sora

VEIKOT




MAK 3-8-8 (pölyttömät Rf. 10)

sora

1-1

JUOK  
7,5m x

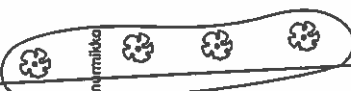


sora


sora

RAKENNETTAVA  
POLKUPYÖRÄKATOS



23

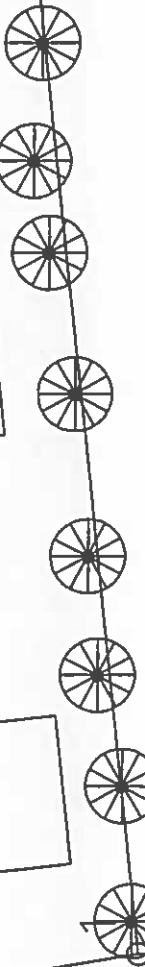

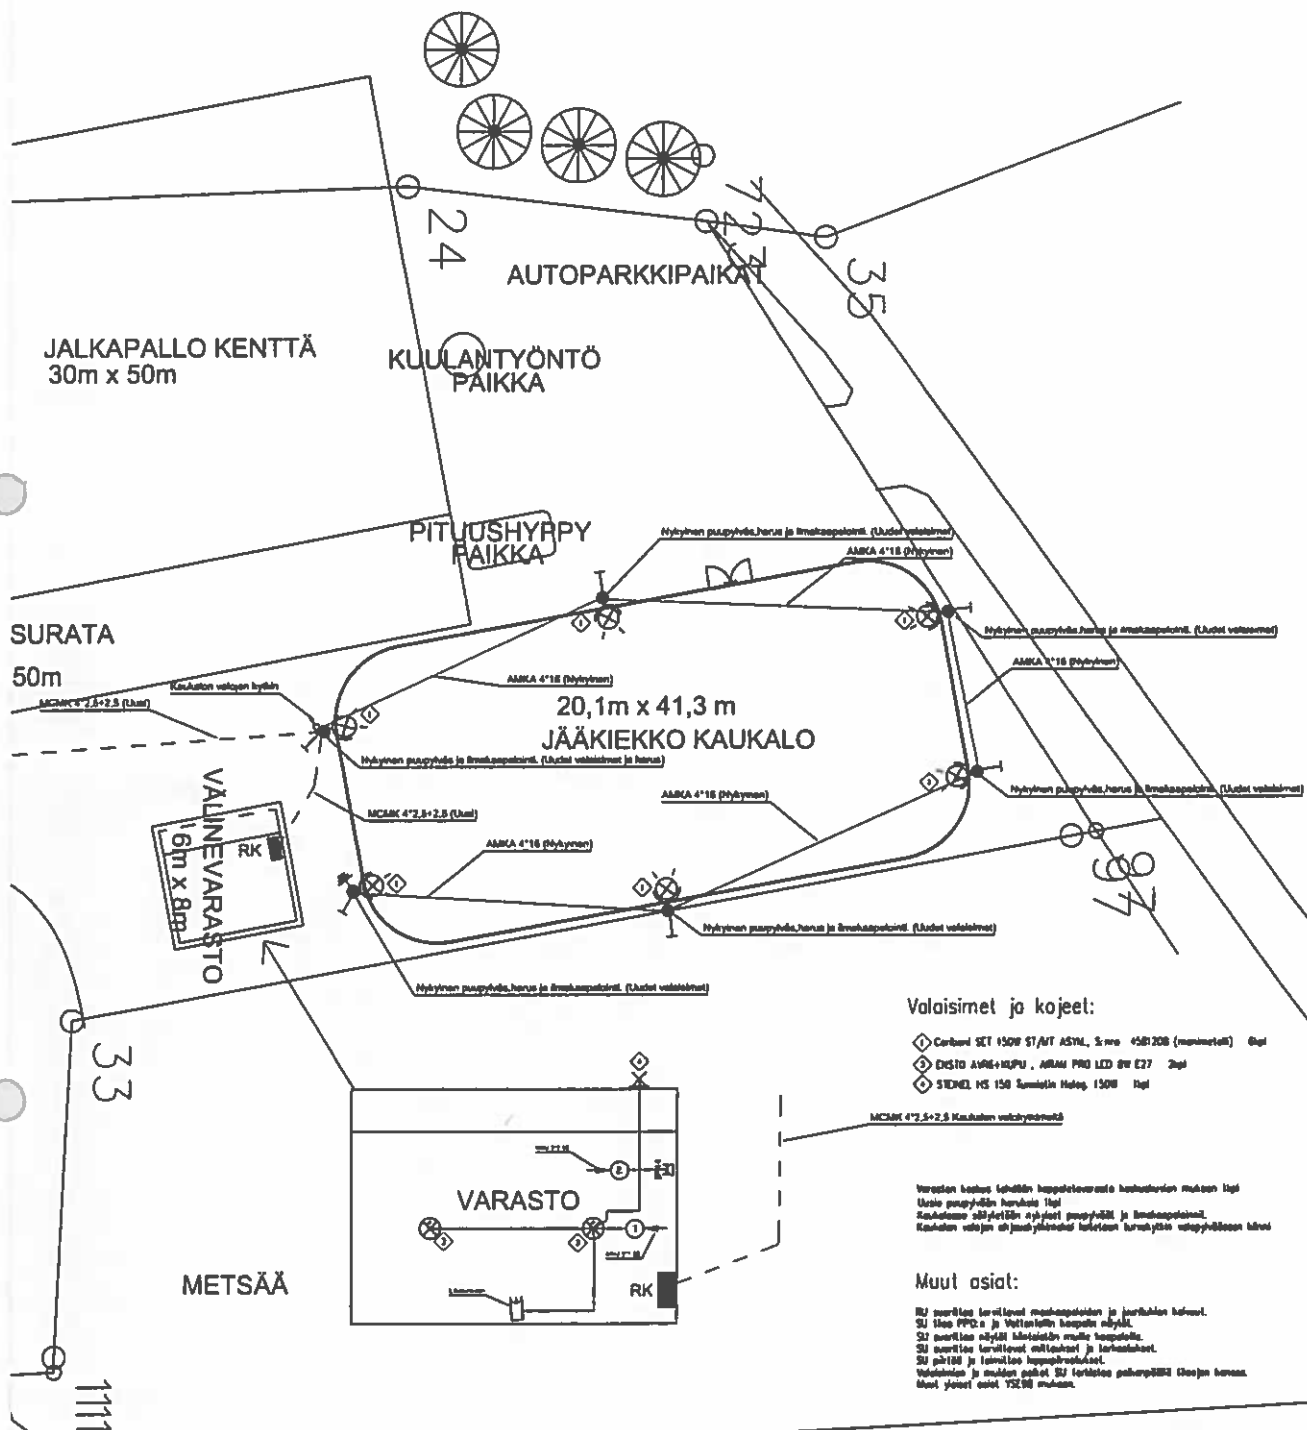

| Loppupöytäkirja 24.11.2014 |        |        |           |       | Pöytäkirja       |                       |
|----------------------------|--------|--------|-----------|-------|------------------|-----------------------|
| Tunn.                      | Lukum. | Muutos | Kari./Tie | Tietä | Roa              | Wronomastien merkintä |
| K. Kari./Tie               |        |        |           |       | NIVALA           |                       |
| ASEMAKUVA                  |        |        |           |       | SÄHKÖPIIRUSTUS   |                       |
| PRIVATINNA SÄHKÖLIKE OY    |        |        |           |       | NIVALAN KAUPUNKI |                       |
| www.paivarinto.fi          |        |        |           |       | VÄLKYLÄN KOULU   |                       |
| 85500 NIVALA 08-440105     |        |        |           |       | 85500 NIVALA     |                       |
|                            |        |        |           |       | ASEMAKUVA        |                       |
|                            |        |        |           |       | Pöytäkirja       |                       |
|                            |        |        |           |       | 100              |                       |
|                            |        |        |           |       | SÄH              |                       |
|                            |        |        |           |       | 1                |                       |

Loppupiirustus 24.11.2014

3426340

## JÄÄKIEKKOKAUKALON TYÖVAIHEITA



## LEIKKITELINEIDEN TYÖVAIHEITA



## PALLOKENTÄN TYÖVAIHEITA



## VAIHTOAITION TYÖVAIHEITA



## VÄLINEVARASTON TYÖVAIHEITA



# KUULARINKI JA PITUUSHYPPYPAIKKA

